





Detail 1

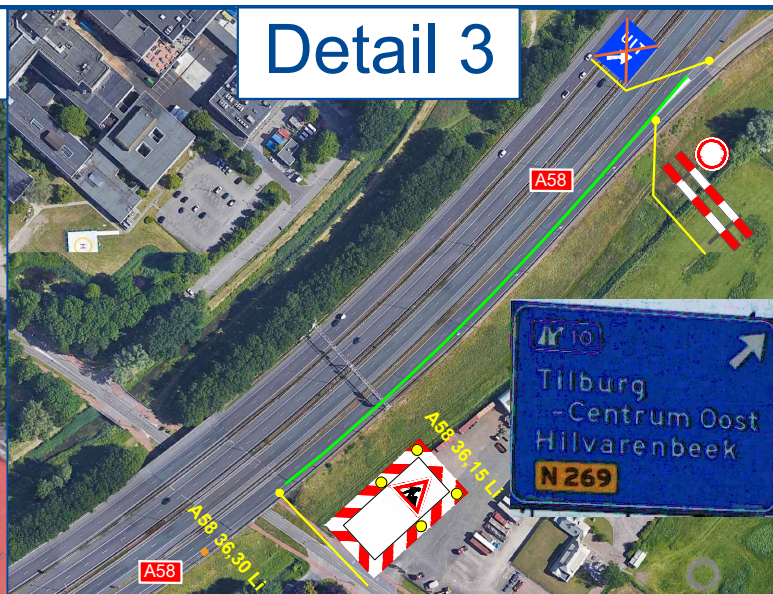

Detail 3

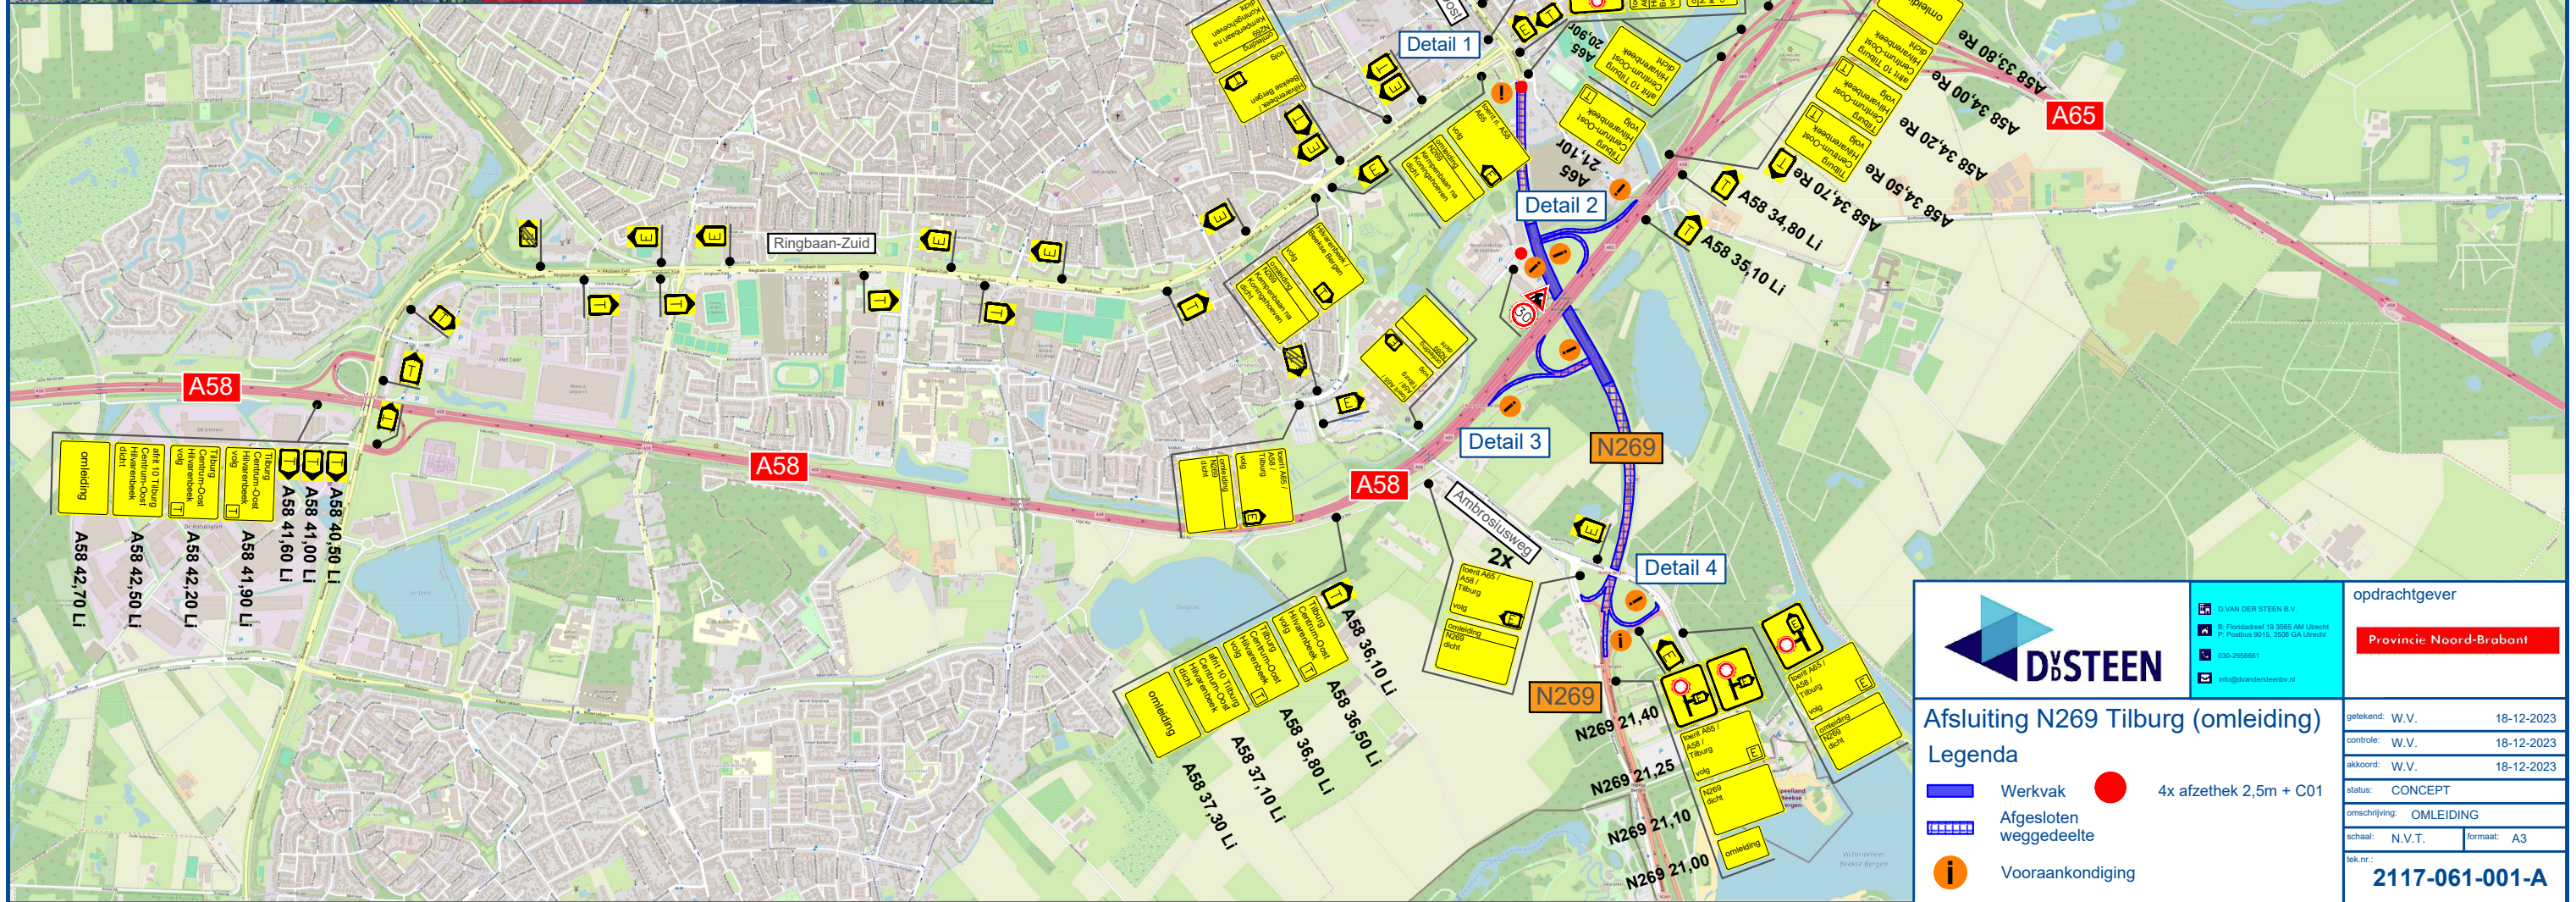

D&STEEN

D. VAN DER STEEN B.V.
 B. Postbusdreef 19, 3505 AM Utrecht
 P. Postbus 9015, 3520 GA Utrecht
 T. 030-2005861
 E. info@dandsteen.nl

opdrachtgever

Provincie Noord-Brabant

Afsluiting N269 Tilburg (omleiding)

Legenda

- █ Werkvak
- 4x afzethetk 2,5m + C01
- Afgesloten weggedeelte
- i Vooraankondiging

getekend: W.V.	18-12-2023
controle: W.V.	18-12-2023
akkoord: W.V.	18-12-2023
status: CONCEPT	
omschrijving: OMLEIDING	
schaal: N.V.T.	formaat: A3
tek.n.r.:	2117-061-001-A